


VIA VENTIMIGLIA

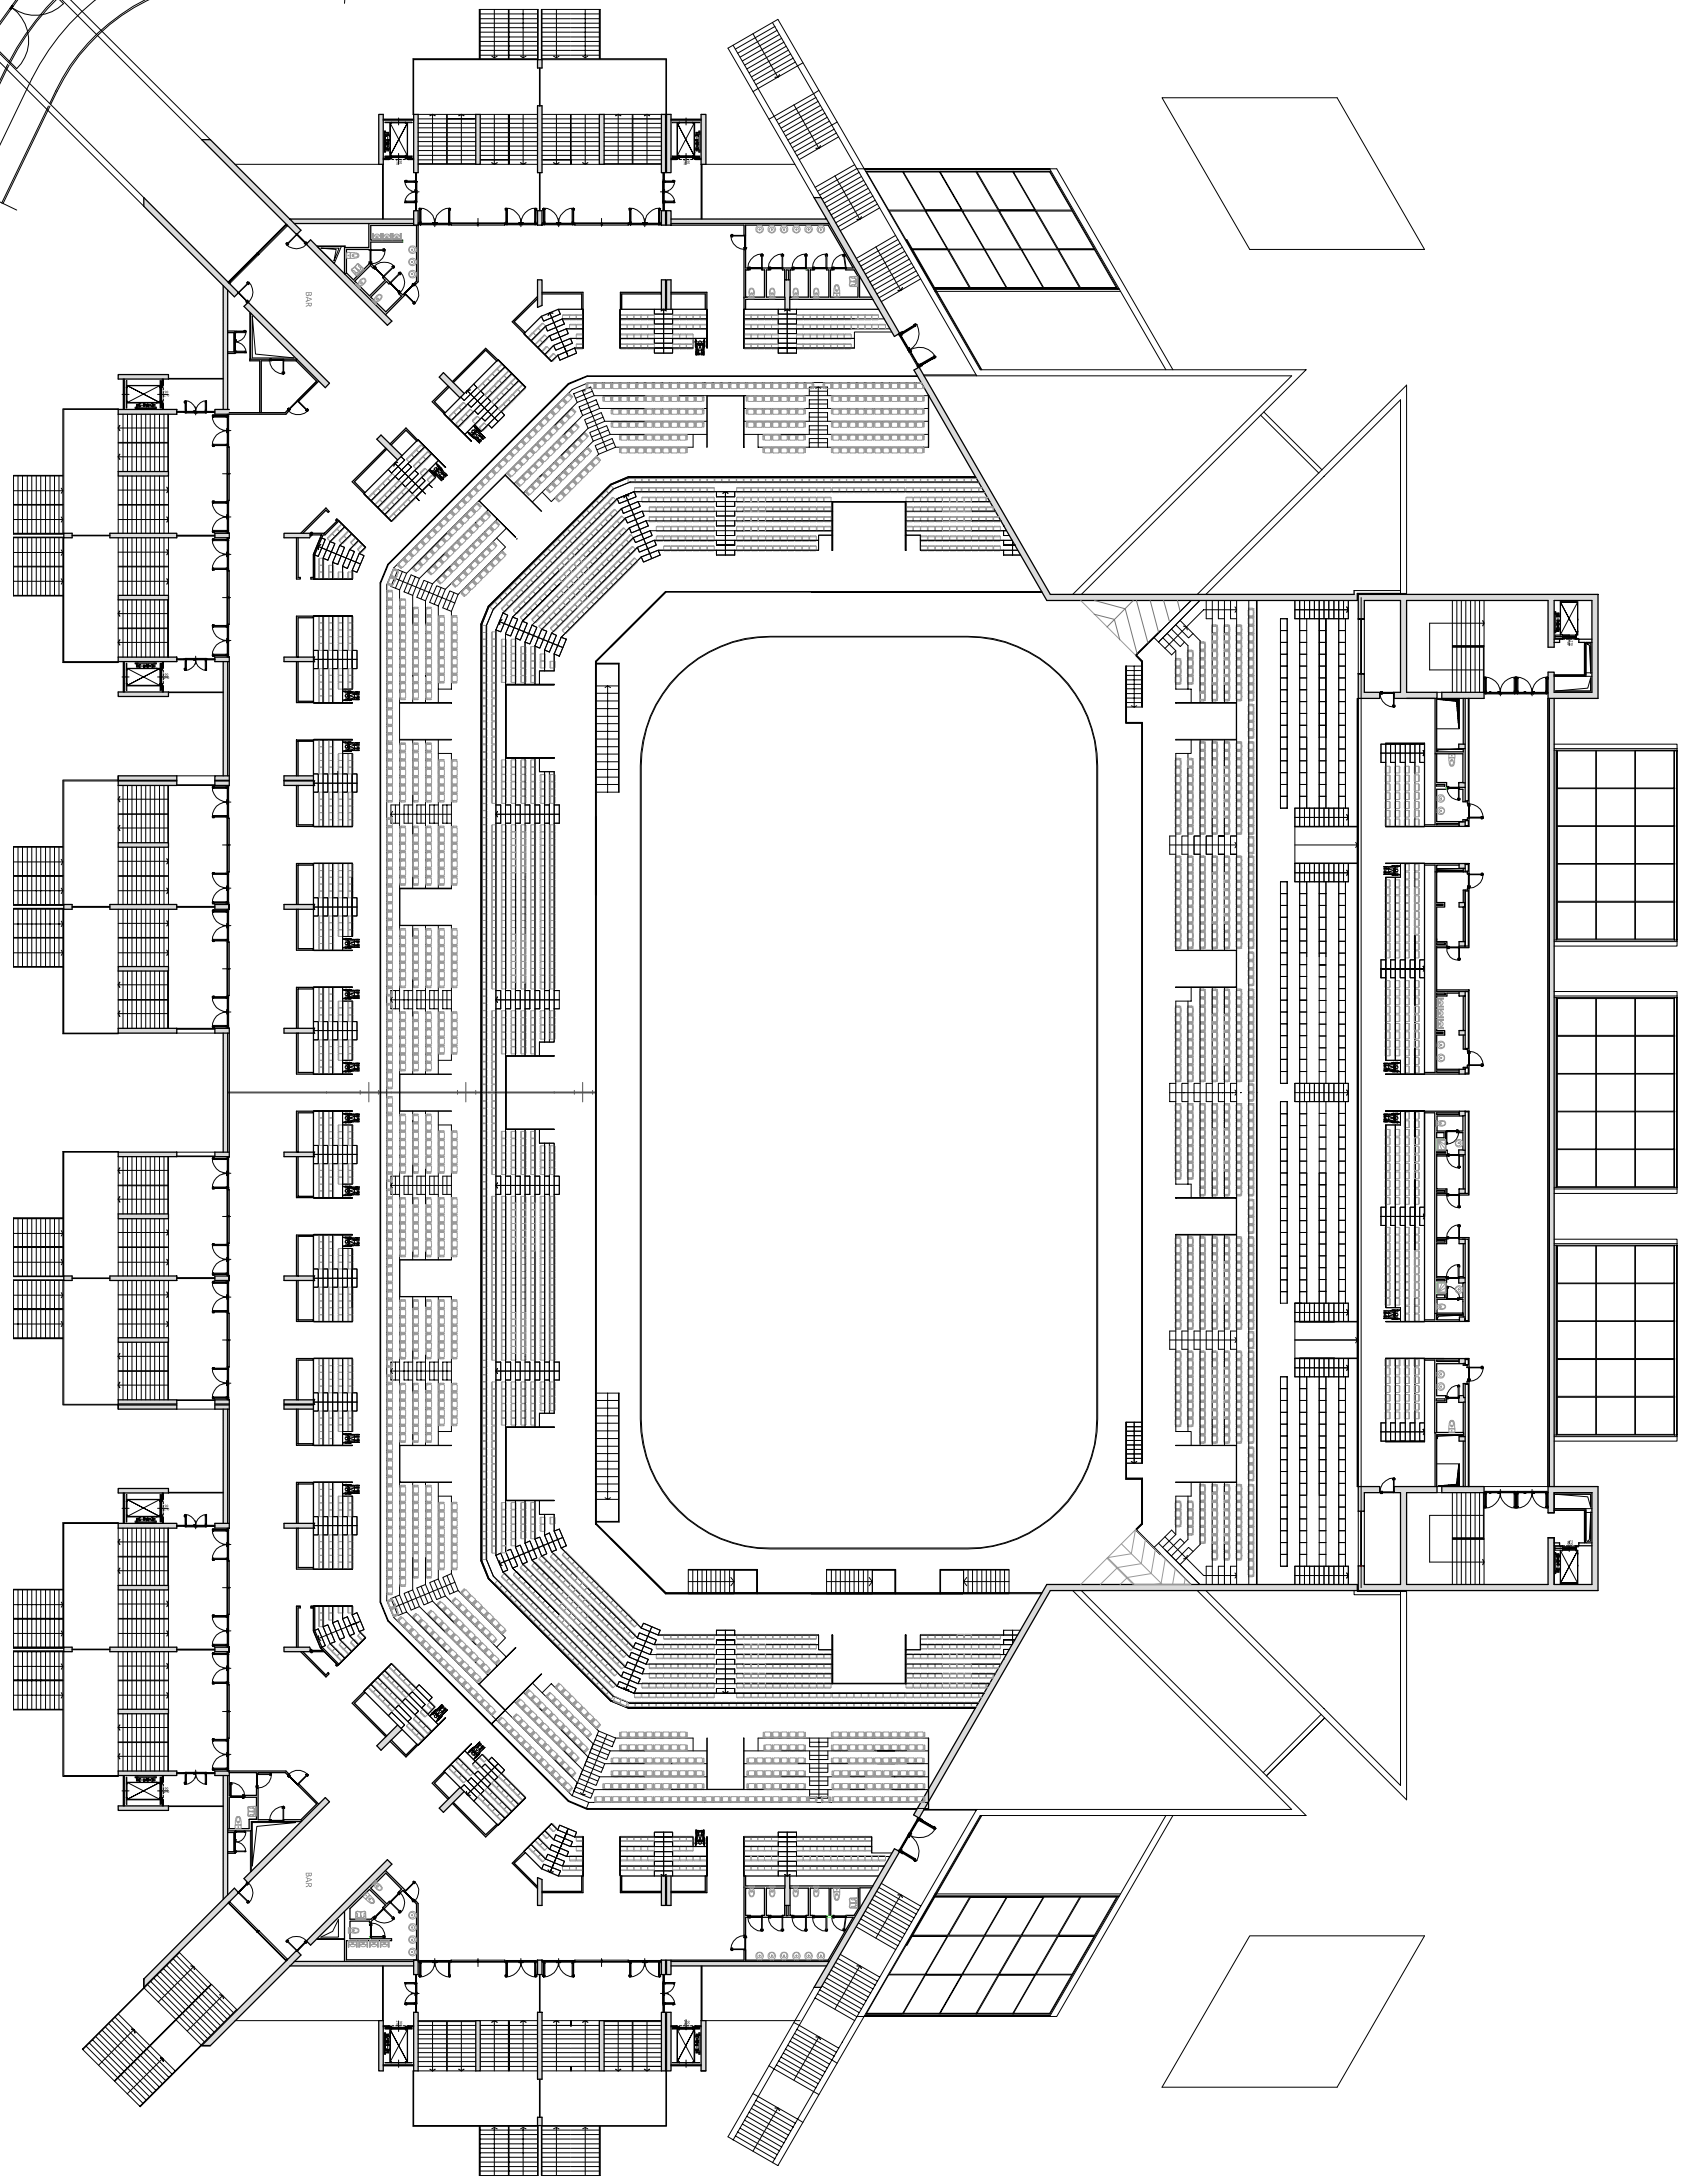

0
5
10
metri

**PALAVELA
TORINO**

PIANTA SECONDO LIVELLO
quota +8,00 m

PARCOLIMPICO

aggiornato il 11 dicembre 2018 Parcolimpico srl - Via Filadelfia 82, Torino

Questo elaborato è di proprietà di Parcolimpico srl. Qualsiasi divulgazione o riproduzione anche parziale deve essere espressamente autorizzata.